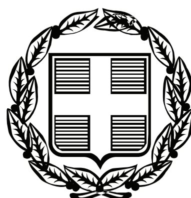


ΕΦΗΜΕΡΙΣ ΤΗΣ ΚΥΒΕΡΝΗΣΕΩΣ

ΤΗΣ ΕΛΛΗΝΙΚΗΣ ΔΗΜΟΚΡΑΤΙΑΣ

ΤΕΥΧΟΣ ΑΝΑΓΚΑΣΤΙΚΩΝ ΑΠΑΛΛΟΤΡΙΩΣΕΩΝ ΚΑΙ ΠΟΛΕΟΔΟΜΙΚΩΝ ΘΕΜΑΤΩΝ **Αρ. Φύλλου 31**

3 Φεβρουαρίου 2010

ΑΠΟΦΑΣΕΙΣ

Αριθμ. 27780/09

Αναστολή έκδοσης οικοδομικών αδειών και εκτέλεσης οικοδομικών εργασιών σε τμήμα του Ο.Τ. 211, του Δήμου Αγ. Παρασκευής, εν όψει τροποποίησης του εγκεκρ. ρυμοτομικού σχεδίου.

Ο ΝΟΜΑΡΧΗΣ ΑΘΗΝΩΝ

Έχοντας υπόψη:

1. Τις διατάξεις των ιδρυτικών νόμων της Νομαρχιακής Αυτοδιοίκησης Ν. 2218/94 (ΦΕΚ 90Α/94) και Ν. 2240/94 (ΦΕΚ 153/Α/94).

2. Τις διατάξεις του Π.Δ./τος 30/96 (ΦΕΚ 21 Α/96) «Κώδικας Νομαρχιακής Αυτοδιοίκησης» όπως τροποποιήθηκε και ισχύει σήμερα.

3. Τον ισχύοντα οργανισμό Εσωτερικής Οργάνωσης και Λειτουργίας των Υπηρεσιών της Νομαρχιακής Αυτοδιοίκησης Αθηνών - Πειραιώς, Νομαρχίας Αθηνών (ΦΕΚ 1262 Β/31-12-97), όπως τροποποιήθηκε και ισχύει σήμερα (ΦΕΚ 1636 Β/7-8-09).

4. Τη συγκρότηση του Σ.Χ.Ο.Π. με την 168β/2008 απόφαση Νομαρχιακού Συμβουλίου Αθηνών όπως τροποποιήθηκε και ισχύει με την 46046/16-7-2009 Απόφαση Νομάρχη Αθηνών.

5. Τις διατάξεις του άρ. 29 του Ν.2831/2000 (ΦΕΚ 140Α') όπως αυτό αντικαταστάθηκε από το άρθρο 10 του ν.3044/26-8-02 (ΦΕΚ 197Α')

6. Τις διατάξεις του ν.δ/τος της 17-7-23, όπως μεταγενέστερα τροποποιήθηκαν και συμπληρώθηκαν και ειδικότερα το άρθρο 8.

7. Τις διατάξεις του Π.Δ. 14/27-07-99, «Κώδικας Βασικής Πολεοδομικής Νομοθεσίας (ΦΕΚ 580Δ/99) και ειδικότερα τα άρθρα 152 παρ. 6, 159 και 160.

8. Τη νομολογία του ΣτΕ για τις αναστολές έκδοσης οικοδομικών αδειών και εκτέλεσης οικοδομικών εργασιών (3544/88).

9. Τη με αριθμ. 376/2009 απόφαση του Δ.Σ. Αγ. Παρασκευής.

10. Τη με αριθμ. πρωτ. 18224/03-11-2009 εισήγηση της Υπηρεσίας.

11. Την από 19-11-2009, της 20ης συνεδρίασης, πράξη 3, γνωμοδότηση του ΣΧΟΠ του Νομαρχιακού Τομέα Ανατολικής Αθήνας.

12. Όλα τα νόμιμα δικαιολογητικά που περιέχονται στο φάκελο.

13. Το γεγονός ότι από τις κανονιστικές διατάξεις της απόφασης αυτής δεν προκαλείται δαπάνη σε βάρος του προϋπολογισμού του Δήμου και του κρατικού προϋπολογισμού, αποφασίζουμε:

Την αναστολή έκδοσης οικοδομικών αδειών και εκτέλεσης οικοδομικών εργασιών στο Ο.Τ. 211, του Δήμου Αγ. Παρασκευής και σε τμήμα αυτού με στοιχεία (Α1,Κ, Ν,Ξ,Τ,Υ,Χ,Ψ,Ω,Ω1,Α1) = 1485,58τ.μ. όπως φαίνεται στο Τοπογραφικό Διάγραμμα σε κλ. 1:500 της Δ/νσης Τεχνικών Υπηρεσιών του Δήμου, που συνοδεύει την παρούσα, για διάστημα ενός έτους.

Από τις διατάξεις της παρούσας απόφασης δεν προκαλείται δαπάνη σε βάρος του κρατικού προϋπολογισμού και του οικείου Ο.Τ.Α.


Η ισχύς της παρούσας απόφασης αρχίζει από την ημερομηνία δημοσίευσής της στην Εφημερίδα της Κυβερνήσεως.

Επιτρέπεται η υποβολή προσφυγής στον Γενικό Γραμματέα Περιφέρειας μόνο για παράβαση Νόμου σύμφωνα με τις διατάξεις του άρθρου 69 του Π.Δ. 30/96 (ΦΕΚ 21 Α΄/96), όπως τροποποιήθηκε και ισχύει, σε προθεσμία 30 ημερών από τη δημοσίευση της απόφασης στην Εφημερίδα της Κυβερνήσεως.

Η απόφαση αυτή και το διάγραμμα που τη συνοδεύει να δημοσιευθούν στην Εφημερίδα της Κυβερνήσεως.

Αθήνα, 22 Δεκεμβρίου 2009

Ο Νομάρχης
ΙΩΑΝΝΗΣ ΣΓΟΥΡΟΣ

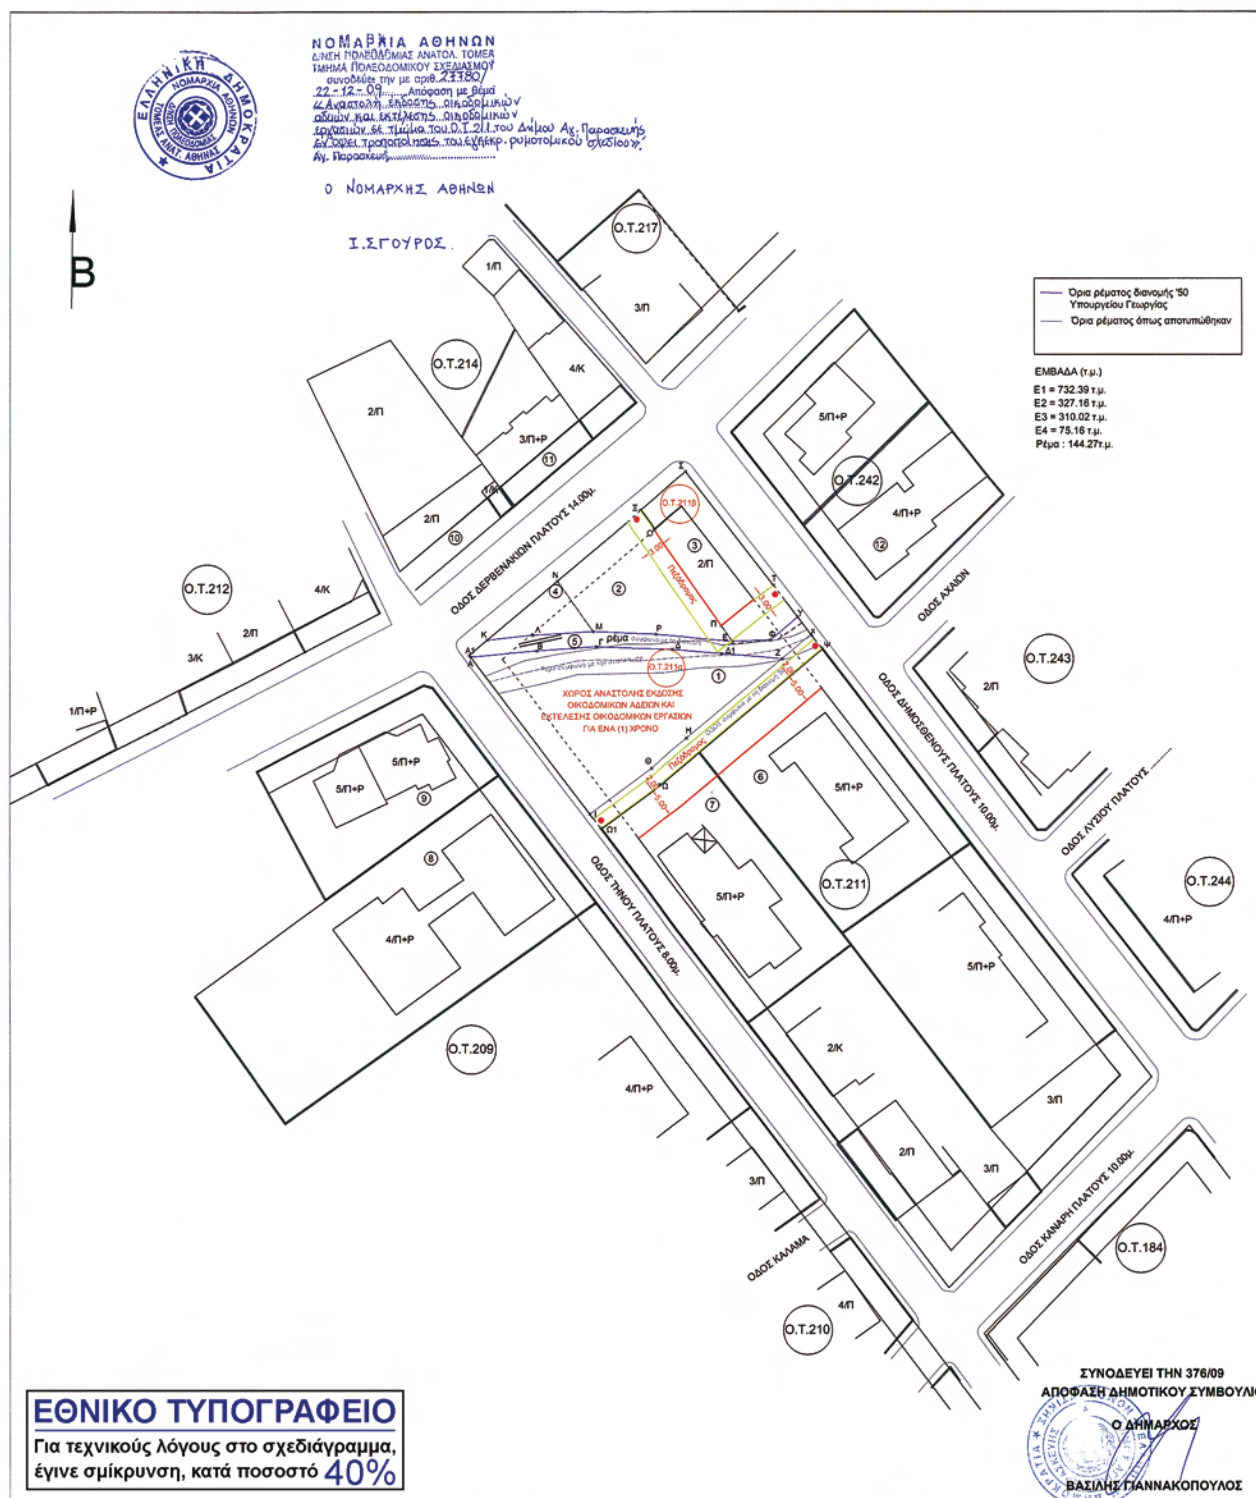
ΝΟΜΑΡΧΙΑ ΑΘΗΝΩΝ
Δ/ΝΣΗ ΠΟΛΕΟΔΟΜΙΑΣ ΑΝΑΤΟΛ. ΤΟΜΕΑ
ΤΜΗΜΑ ΠΟΛΕΟΔΟΜΙΚΟΥ ΣΧΕΔΙΑΣΜΟΥ
συνοδεύει την με αριθ. 27780/
22-12-09 Απόφαση με θέμα
«Αναστολή έκδοσης οικοδομικών αδειών και εκτέλεσης οικοδομικών εργασιών σε τμήμα του Ο.Τ. 211 του Δήμου Αγ. Παρασκευής εν όψει τροποποίησης του εγκεκρ. ρυμοτομικού σχεδίου».
Αγ. Παρασκευή
Ο ΝΟΜΑΡΧΗΣ ΑΘΗΝΩΝ
Ι. ΣΓΟΥΡΟΣ
Β
Όρια ρέματος διανομής '50 Υπουργείου Γεωργίας
Όρια ρέματος όπως αποτυπώθηκαν
ΕΜΒΑΔΑ (τ.μ.)
Ε1 = 732.39 τ.μ.
Ε2 = 327.16 τ.μ.
Ε3 = 310.02 τ.μ.
Ε4 = 75.16 τ.μ.
Ρέμα : 144.27τ.μ.
Ο.Τ.217
Ο.Τ.214
Ο.Τ.212
Ο.Τ.242
Ο.Τ.243
Ο.Τ.244
Ο.Τ.211β
Ο.Τ.211α
Ο.Τ.211
Ο.Τ.209
Ο.Τ.210
Ο.Τ.184
ΟΔΟΣ ΔΕΡΒΕΝΑΚΙΩΝ ΠΛΑΤΟΥΣ 14.00μ.
ΟΔΟΣ ΑΧΑΙΩΝ
ΟΔΟΣ ΔΗΜΟΣΘΕΝΟΥΣ ΠΛΑΤΟΥΣ 10.00μ.
ΟΔΟΣ ΛΥΣΙΟΥ ΠΛΑΤΟΥΣ
ΟΔΟΣ ΤΗΝΟΥ ΠΛΑΤΟΥΣ 8.00μ.
ΟΔΟΣ ΚΑΛΑΜΑ
ΟΔΟΣ ΚΑΝΑΡΗ ΠΛΑΤΟΥΣ 10.00μ.
ρέμα
Πεζόδρομος
ΧΩΡΟΣ ΑΝΑΣΤΟΛΗΣ ΕΚΔΟΣΗΣ ΟΙΚΟΔΟΜΙΚΩΝ ΑΔΕΙΩΝ ΚΑΙ ΕΚΤΕΛΕΣΗΣ ΟΙΚΟΔΟΜΙΚΩΝ ΕΡΓΑΣΙΩΝ ΓΙΑ ΕΝΑ (1) ΧΡΟΝΟ
ΣΥΝΟΔΕΥΕΙ ΤΗΝ 376/09
ΑΠΟΦΑΣΗ ΔΗΜΟΤΙΚΟΥ ΣΥΜΒΟΥΛΙ
Ο ΔΗΜΑΡΧΟΣ
ΒΑΣΙΛΗΣ ΓΙΑΝΝΑΚΟΠΟΥΛΟΣ
ΕΘΝΙΚΟ ΤΥΠΟΓΡΑΦΕΙΟ
Για τεχνικούς λόγους στο σχεδιάγραμμα, έγινε σμίκρυνση, κατά ποσοστό 40%

ΚΤΗΜΑΤΟΛΟΓΙΚΟΣ ΠΙΝΑΚΑΣ

ΑΡ. ΟΙΚ.		ΟΝΟΜΑΤΕΠΩΝΥΜΟ	ΔΙΕΥΘΥΝΣΗ
1	1	ΑΝΔΡΙΚΟΥ ΣΤΑΜΑΤΙΝΑ	ΑΓ. ΑΝΔΡΕΑ 12, ΑΓ.ΠΑΡΑΣΚΕΥΗ 15343
2	1	ΜΠΙΡΗ ΒΑΣΙΛΙΚΗ ΤΟΥ ΙΩΑΝΝΗ	ΙΩΑΝΝΗ ΜΠΑΡΜΠΑ 5, ΒΡΙΛΗΣΣΙΑ
3	1	ΚΑΜΑΚΑΡΗΣ ΝΙΚΟΛΑΟΣ ΤΟΥ ΔΗΜΗΤΡΙΟΥ	ΠΑΝΑΓΟΥΛΗ 13, ΚΕΡΑΤΣΙΝΙ 18756
4	1	ΔΗΜΟΣ ΑΓ.ΠΑΡΑΣΚΕΥΗΣ	
5	1	ΔΗΜΟΣ ΑΓ.ΠΑΡΑΣΚΕΥΗΣ	
6	1	ΠΑΠΑΕΥΘΥΜΙΟΥ ΕΛΕΝΗ ΤΟΥ ΓΕΩΡΓΙΟΥ	ΜΑΝΙΑΚΙΟΥ 17, ΑΓ. ΠΑΡΑΣΚΕΥΗ
	2	ΒΑΣΙΛΕΙΟΥ ΓΕΩΡΓΙΟΣ ΤΟΥ ΚΩΝΣΤΑΝΤΙΝΟΥ	ΔΗΜΟΣΘΕΝΟΥΣ 43, ΑΓ. ΠΑΡΑΣΚΕΥΗ 15343
	3	ΒΑΣΙΛΕΙΟΥ ΕΛΕΝΗ ΤΟΥ ΑΠΟΣΤΟΛΟΥ	ΔΗΜΟΣΘΕΝΟΥΣ 43, ΑΓ. ΠΑΡΑΣΚΕΥΗ 15343
	4	ΓΚΟΝΗ - ΚΑΖΑΚΟΥ ΣΤΑΥΡΟΥΛΑ ΤΟΥ ΓΕΩΡΓΙΟΥ	ΔΗΜΟΣΘΕΝΟΥΣ 43, ΑΓ. ΠΑΡΑΣΚΕΥΗ 43 15343
	5	ΚΑΖΑΚΟΣ ΓΕΩΡΓΙΟΣ ΤΟΥ ΙΩΑΝΝΗ	ΔΗΜΟΣΘΕΝΟΥΣ 43, ΑΓ. ΠΑΡΑΣΚΕΥΗ 15343
	6	ΠΑΛΑΤΟΣ ΘΕΟΔΩΡΟΣ ΤΟΥ ΔΗΜΗΤΡΙΟΥ	Π. ΤΣΑΛΔΑΡΗ 92-94, ΑΘΗΝΑ 16232
	7	ΠΑΠΑΔΗΜΗΤΡΑΚΟΠΟΥΛΟΥ ή ΠΑΠΑΔΗΜΗΤΡΟΠΟΥΛΟΥ ΑΘΑΝΑΣΙΑ ΤΟΥ ΣΤΑΜΑΤΙΟΥ	ΔΗΜΟΣΘΕΝΟΥΣ 43, ΑΓ. ΠΑΡΑΣΚΕΥΗ 15343
	8	ΓΙΩΤΑ ΒΑΣΙΛΙΚΗ ΤΟΥ ΣΩΤΗΡΙΟΥ	ΔΗΜΟΣΘΕΝΟΥΣ 43, ΑΓ. ΠΡΑΣΚΕΥΗ 15343
	9	ΚΕΧΡΗ ΤΑΣΟΥΛΑ ΤΟΥ ΓΕΩΡΓΙΟΥ	ΔΗΜΟΣΘΕΝΟΥΣ 43, ΑΓ. ΠΑΡΑΣΚΕΥΗ 15343
	10	ΚΕΧΡΗΣ ΣΤΑΥΡΟΣ ΤΟΥ ΧΡΗΣΤΟΥ	ΔΗΜΟΣΘΕΝΟΥΣ 43, ΑΓ. ΠΑΡΑΣΚΕΥΗ 15343
	11	ΘΕΟΔΩΡΑΚΗΣ ΙΩΑΝΝΗΣ ΤΟΥ ΓΕΩΡΓΙΟΥ	ΔΗΜΟΣΘΕΝΟΥΣ 43, ΑΓ. ΠΑΡΑΣΚΕΥΗ 15343
	12	ΠΑΝΤΑΖΗ ΕΥΑΓΓΕΛΙΑ ΤΟΥ ΝΙΚΟΛΑΟΥ	ΔΗΜΟΣΘΕΝΟΥΣ 43, ΑΓ. ΠΑΡΑΣΚΕΥΗ 15343
7	1	ΛΑΓΙΟΣ ΒΑΣΙΛΕΙΟΣ ΤΟΥ ΓΕΩΡΓΙΟΥ	ΤΗΝΟΥ 44Α, ΑΓ. ΠΑΡΑΣΚΕΥΗ 15343
	2	ΠΟΘΟΥ ΜΑΡΙΑ ΤΟΥ ΝΙΚΟΛΑΟΥ	ΤΗΝΟΥ 44Α, ΑΓ. ΠΑΡΑΣΚΕΥΗ 15343
	3	ΣΤΕΡΓΙΟΥ ΒΑΣΙΛΕΙΟΣ ΤΟΥ ΑΠΟΣΤΟΛΟΥ	ΤΗΝΟΥ 44, ΑΓ. ΠΑΡΑΣΚΕΥΗ 15343
	4	ΝΤΟΥΛΙΑ ΜΑΡΙΑ ΤΟΥ ΔΗΜΗΤΡΙΟΥ	ΔΗΜΟΚΡΑΤΙΑΣ 37, ΑΓ. ΠΑΡΑΣΚΕΥΗ 15343
	5	ΜΑΧΑΙΡΑ ΑΓΓΕΛΙΚΗ ΤΟΥ ΑΘΑΝΑΣΙΟΥ	ΧΙΟΥ 10, ΧΟΛΑΡΓΟΣ
	6	ΣΤΑΜΟΥ ΒΑΣΙΛΕΙΟΣ ΤΟΥ ΔΗΜΗΤΡΙΟΥ	ΤΗΝΟΥ 44, ΑΓ. ΠΑΡΑΣΚΕΥΗ 15343
	7	ΣΤΑΜΟΥ ΕΥΤΥΧΙΑ ΤΟΥ ΔΗΜΗΤΡΙΟΥ	ΤΗΝΟΥ 44, ΑΓ. ΠΑΡΑΣΚΕΥΗ 15343
	8	ΜΠΑΓΟΥΡΑΚΗΣ ΚΩΝΣΤΑΝΤΙΝΟΣ ΤΟΥ ΚΩΝΣΤΑΝΤΙΝΟΥ	ΤΗΝΟΥ 44, ΑΓ. ΠΑΡΑΣΚΕΥΗ 15343
	9	ΠΛΟΥΜΙΣΤΑΚΗ ΧΡΙΣΤΙΝΗ ΤΟΥ ΑΝΤΩΝΙΟΥ	ΤΗΝΟΥ 44, ΑΓ. ΠΑΡΑΣΚΕΥΗ 15343
	10	ΜΑΚΡΗ ΜΑΡΙΑ ΤΟΥ ΣΤΥΛΙΑΝΟΥ	ΤΑΣΣΟΠΟΥΛΟΥ 7, ΑΓ. ΠΑΡΑΣΚΕΥΗ 15342
	11	ΜΑΡΑΓΚΟΣ ΚΩΝΣΤΑΝΤΙΝΟΣ ΤΟΥ ΑΡΙΣΤΟΤΕΛΗ	ΤΗΝΟΥ 44, ΑΓ. ΠΑΡΑΣΚΕΥΗ 15343
	12	ΠΟΥΛΟΥ ΔΗΜΗΤΡΑ ΤΟΥ ΠΑΝΑΓΙΩΤΗ	ΤΗΝΟΥ 44, ΑΓ. ΠΑΡΑΣΚΕΥΗ 15343
	13	ΑΠΟΣΤΟΛΟΠΟΥΛΟΥ ΙΩΑΝΝΑ ΤΟΥ ΧΡΗΣΤΟΥ	ΤΗΝΟΥ 44, ΑΓ. ΠΑΡΑΣΚΕΥΗ 15343
	14	ΠΟΓΚΑ ΑΙΚΑΤΕΡΙΝΗ ΤΟΥ ΧΑΡΑΛΑΜΠΟΥΣ	ΚΟΝΙΣΤΡΑ, ΕΥΒΟΙΑ 34016
	15	ΤΣΕΚΟΥΡΑ ΧΑΡΙΚΛΕΙΑ ΤΟΥ ΙΩΑΝΝΗ	ΚΑΜΠΟΥΡΟΓΛΟΥ 28, ΑΘΗΝΑ 11525
8	1	ΑΡΓΥΡΗ ΑΙΚΑΤΕΡΙΝΗ ΤΟΥ ΔΗΜΗΤΡΙΟΥ	ΣΥΚΕΣ ΑΥΛΩΝΑΡΙΟΥ, ΑΥΛΩΝΑΣ ΕΥΒΟΙΑΣ 34009
	2	ΑΡΓΥΡΗΣ ΙΩΑΝΝΗΣ ΤΟΥ ΚΩΝΣΤΑΝΤΙΝΟΥ	ΣΥΚΙΕΣ ΑΥΛΩΝΑΡΙΟΥ 41, ΣΥΚΕΑΙ ΕΥΒΟΙΑ 34009
	3	ΑΡΓΥΡΗ ΜΑΡΙΑ ΤΟΥ ΓΕΩΡΓΙΟΥ	ΣΥΚΙΕΣ ΑΧΛΑΔΕΡΗΣ, ΑΥΛΩΝΑΣ ΕΥΒΟΙΑ 34009
	4	ΑΡΓΥΡΗΣ ΔΗΜΗΤΡΙΟΣ ΤΟΥ ΚΩΝΣΤΑΝΤΙΝΟΥ	ΣΥΚΙΕΣ ΑΧΛΑΔΕΡΗΣ, ΑΥΛΩΝΑΣ ΕΥΒΟΙΑ 34009
	5	ΑΡΓΥΡΗ ΧΡΙΣΤΙΝΑ ΤΟΥ ΠΡΟΚΟΠΗ	ΚΟΝΙΣΤΡΑ, ΕΥΒΟΙΑ 34016
	6	ΑΡΓΥΡΗΣ ΠΑΝΤΕΛΗΣ ΤΟΥ ΚΩΝΣΤΑΝΤΙΝΟΥ	ΚΟΝΙΣΤΡΑ, ΕΥΒΟΙΑ 34016
	7	ΑΡΓΥΡΗ ΧΡΥΣΟΥΛΑ ΤΟΥ ΙΩΑΝΝΗ	ΓΑΤΣΟΥ 23, ΘΡΑΚΟΜΑΚΕΔΟΝΕΣ 13671
	8	ΞΥΔΗΣ ΑΝΑΣΤΑΣΙΟΣ ΤΟΥ ΔΙΟΝΥΣΙΟΥ	ΤΗΝΟΥ 41. ΑΓ. ΠΑΡΑΣΚΕΥΗ 15343
	9	ΠΑΠΑΜΙΧΑΗΛ ΜΙΧΑΗΛΙΔΑ - ΦΛΩΡΕΝΤΙΑ ΤΟΥ ΜΙΧΑΗΛ	ΤΗΝΟΥ 41, ΑΓ. ΠΑΡΑΣΚΕΥΗ 15343
	10	ΓΑΡΟΦΑΛΛΙΔΗΣ ΚΩΝΣΤΑΝΤΙΝΟΣ ΤΟΥ ΕΥΑΓΟΡΑ	ΤΗΝΟΥ 41, ΑΓ. ΠΑΡΑΣΚΕΥΗ 15343
	11	ΜΠΑΝΟΥ-ΓΑΡΟΦΑΛΛΙΔΗ ΑΝΑΣΤΑΣΙΑ ΤΟΥ ΓΕΩΡΓΙΟΥ	ΤΗΝΟΥ 41, ΑΓ. ΠΑΡΑΣΚΕΥΗ 15343
	12	ΒΕΡΓΙΔΗ ΕΛΕΥΘΕΡΙΑ ΤΟΥ ΠΑΡΑΣΚΕΥΑ	ΤΗΝΟΥ 41, ΑΓ. ΠΑΡΑΣΚΕΥΗ 15343
9	1	ΑΝΑΓΝΩΣΤΟΠΟΥΛΟΣ ΚΩΝΣΤΑΝΤΙΝΟΣ ΤΟΥ ΝΙΚΟΛΑΟΥ	ΔΕΡΒΕΝΑΚΙΩΝ 62, ΑΓ. ΠΑΡΑΣΚΕΥΗ 15343
	2	ΑΝΑΓΝΩΣΤΟΠΟΥΛΟΥ ΑΘΑΝΑΣΙΑ ΤΟΥ ΑΝΔΡΕΑ	ΔΕΡΒΕΝΑΚΙΩΝ 62, ΑΓ. ΠΑΡΑΣΚΕΥΗ 15343
	3	ΚΑΛΑΝΤΖΗ ΣΟΦΙΑ ΤΟΥ ΠΑΝΑΓΙΩΤΗ	ΔΕΡΒΕΝΑΚΙΩΝ 62, ΑΓ. ΠΑΡΑΣΚΕΥΗ 15343
	4	ΤΖΟΥΜΑΚΑΣ ΓΡΗΓΟΡΙΟΣ ΤΟΥ ΗΛΙΑ	ΤΗΝΟΥ 43, ΑΓ.ΠΑΡΑΣΚΕΥΗ 15343
	5	ΜΠΑΤΑΣ ΓΕΩΡΓΙΟΣ ΤΟΥ ΑΝΑΣΤΑΣΙΟΥ	ΔΗΜΟΣΘΕΝΟΥΣ 18, 19004 ΣΠΑΤΑ
	6	ΜΠΑΤΑΣ ΒΑΣΙΛΕΙΟΣ ΤΟΥ ΑΝΑΣΤΑΣΙΟΥ	ΓΡΗΓΟΡΙΟΥ Ε΄ 12, ΣΠΑΤΑ 19004
	7	ΜΠΑΤΑΣ ΠΑΝΑΓΙΩΤΗΣ ΤΟΥ ΑΝΑΣΤΑΣΙΟΥ	ΑΓ. ΒΑΡΒΑΡΑ 17, ΣΠΑΤΑ 19004
	8	ΧΑΤΖΗΠΑΝΤΕΛΙΔΟΥ ΟΔΥΣΣΕΙΑ ΤΟΥ ΙΩΑΝΝΗ	ΕΙΡΗΝΗΣ 3, ΑΓ. ΠΑΡΑΣΚΕΥΗ 15341
	9	ΣΤΑΜΑΤΙΟΥ ΔΗΜΗΤΡΑ ΤΟΥ ΠΑΝΑΓΙΩΤΗ	ΔΕΡΒΕΝΑΚΙΩΝ 62, ΑΓ. ΠΑΡΑΣΚΕΥΗ 15343
	10	ΣΤΑΜΑΤΙΟΥ ΝΙΚΟΛΑΟΣ ΤΟΥ ΜΙΧΑΛΗ	ΔΕΡΒΕΝΑΚΙΩΝ 62, ΑΓ. ΠΑΡΑΣΚΕΥΗ 15343
	11	ΤΕΧΝΙΚΗ ΕΤΑΙΡΕΙΑ Β. ΝΙΚΟΛΟΠΟΥΛΟΣ-ΦΑΤΣΗΣ Ο.Ε.	ΑΓ. ΠΑΡΑΣΚΕΥΗ
10	1	ΓΕΩΡΓΙΟΥ ΝΕΚΤΑΡΙΑ ΤΟΥ ΙΩΑΝΝΗ	ΔΕΡΒΕΝΑΚΙΩΝ 81, ΑΓ. ΠΑΡΑΣΚΕΥΗ 15343
11	1	ΡΕΘΑ ΑΓΓΕΛΙΚΗ ΤΟΥ ΔΙΑΜΑΝΤΗ	ΑΝΑΞΑΓΟΡΑ 32, ΑΓ. ΠΑΡΑΣΚΕΥΗ 15343
	2	ΚΟΡΔΟΡΟΥΜΠΑ ΒΑΣΙΛΙΚΗ ΤΟΥ ΙΩΑΝΝΗ	ΑΝΑΞΑΓΟΡΑ 32, ΑΓ. ΠΑΡΑΣΚΕΥΗ 15343
12	1	ΔΗΜΗΤΡΟΠΟΥΛΟΥ ΦΩΤΕΙΝΗ ΤΟΥ ΚΩΝΣΤΑΝΤΙΝΟΥ	ΧΡ. ΚΟΛΛΙΑ 5, ΠΑΙΑΝΙΑ 19002
	2	ΔΗΜΗΤΡΟΠΟΥΛΟΣ ΙΩΑΝΝΗΣ ΤΟΥ ΚΩΝΣΤΑΝΤΙΝΟΥ	ΧΡ. ΚΟΛΛΙΑ 5, ΠΑΙΑΝΙΑ 19002
	3	ΓΙΑΠΙΤΖΑΚΗΣ ΙΩΑΝΝΗΣ ΤΟΥ ΓΕΩΡΓΙΟΥ	ΘΗΡΑΣ 4, ΑΓ. ΠΑΡΑΣΚΕΥΗ 15343
	4	ΤΖΙΝΤΑΝΟΥ ΒΑΣΙΛΙΚΗ ΤΟΥ ΝΕΣΤΟΡΑ	ΘΗΡΑΣ 4, ΑΓ. ΠΑΡΑΣΚΕΥΗ 15343
	5	ΜΕΝΔΡΙΝΟΣ ΝΙΚΟΛΑΟΣ ΤΟΥ ΓΕΩΡΓΙΟΥ	ΑΙΓ. ΠΕΛΑΓΟΥΣ 20, ΑΓ. ΠΑΡΑΣΚΕΥΗ 15341
	6	ΜΕΝΔΡΙΝΟΥ ΣΤΡΑΤΗΓΟΥΛΑ ΤΟΥ ΠΑΝΑΓΙΩΤΗ	ΑΙΓ. ΠΕΛΑΓΟΥΣ 20, ΑΓ. ΠΑΡΑΣΚΕΥΗ 15341
	7	ΚΥΠΑΡΙΣΣΙΔΗΣ ΠΑΡΙΣ ΤΟΥ ΙΩΑΝΝΗ	ΣΑΛΑΜΙΝΟΣ 39, ΑΓ. ΠΑΡΑΣΚΕΥΗ 15343
	8	ΚΟΥΤΑΒΑ ΕΛΕΝΗ ΤΟΥ ΓΕΩΡΓΙΟΥ	ΣΩΚΡΑΤΟΥΣ 22, ΚΗΦΙΣΙΑ 14561



ΑΠΟΣΠΑΣΜΑ ΕΓΚΕΚΡΙΜΕΝΟΥ ΡΥΜΟΤΟΜΙΚΟΥ ΣΧΕΔΙΟΥ

ΟΡΟΙ ΔΟΜΗΣΗΣ

ΔΙΑΤΑΓΜΑ ΡΥΜΟΤΟΜΙΑΣ 06.03.71 (ΦΕΚ 65Δ' /24-3-1971)

	ΓΟΚ '73	Προ 24-3-1971
Ε=600τμ	Ε=600τμ	Ε=150τμ
Π=13μ	Π=15μ	Π=8μ

Σύστημα δόμησης
Κατά Κανόνα : Πανταχόθεν ελεύθερο, Ποσοστό κάλυψης 33% ή 250 τ.μ.=<40%
Κατά Παρεκκλιση : Συνεχές, Ποσοστό κάλυψης 240 τ.μ. =<50% ή 125τ.μ.=<70%
Συντελεστής δόμησης : 1
Μέγιστο ύψος : Κατά ΓΟΚ όπως ισχύει σήμερα

ΔΗΜΟΣ ΑΓΙΑΣ ΠΑΡΑΣΚΕΥΗΣ
Δ/ΝΣΗ : ΤΕΧΝΙΚΩΝ ΥΠΗΡΕΣΙΩΝ

ΤΙΤΛΟΣ ΜΕΛΕΤΗΣ

ΤΡΟΠΟΠΟΙΗΣΗ ΤΟΥ ΕΓΚΕΚΡΙΜΕΝΟΥ ΡΥΜΟΤΟΜΙΚΟΥ ΣΧΕΔΙΟΥ ΑΓΙΑΣ ΠΑΡΑΣΚΕΥΗΣ ΣΤΟ Ο.Τ.211
ΧΩΡΟΣ ΠΡΑΣΙΝΟΥ-ΠΕΖΟΔΡΟΜΟΣ
ΑΝΑΣΤΟΛΗ ΕΚΔΟΣΗΣ ΟΙΚΟΔΟΜΙΚΩΝ ΑΔΕΙΩΝ ΚΑΙ ΕΚΤΕΛΕΣΗΣ ΟΙΚΟΔΟΜΙΚΩΝ ΕΡΓΑΣΙΩΝ ΓΙΑ ΕΝΑ ΧΡΟΝΟ

ΚΛΙΜΑΚΑ	1:500	ΠΙΝΑΚΙΔΑ
ΧΡΟΝΟΣ ΣΥΝΤΑΞΗΣ	ΙΟΥΛΙΟΣ 2009	1

ΣΥΝΤΑΞΗ	ΕΠΙΒΛΕΨΗ - ΕΛΕΓΧΟΣ	ΘΕΩΡΗΣΗ
	Η ΠΡΟΪΣΤΑΜΕΝΗ ΤΜΗΜΑΤΟΣ ΠΟΛΕΟΔΟΜΙΚΩΝ ΕΦΑΡΜΟΓΩΝ	Ο ΔΙΕΥΘΥΝΤΗΣ ΤΕΧΝΙΚΩΝ ΥΠΗΡΕΣΙΩΝ
ΜΑΡΙΑ ΠΑΠΑΝΤΩΝΙΟΥ ΑΓΡ. ΤΟΠΟΓΡΑΦΟΣ ΜΗΧΑΝΙΚΟΣ ΜΕ ΒΑΘΜΟ Γ΄	ΑΛΕΞΑΝΔΡΑ ΠΑΛΑΜΑΡΗ ΑΓΡ. ΤΟΠΟΓΡΑΦΟΣ ΜΗΧΑΝΙΚΟΣ ΜΕ ΒΑΘΜΟ Α΄	ΙΩΑΝΝΗΣ ΜΠΕΡΝΙΚΟΛΑΣ ΠΟΛΙΤΙΚΟΣ ΜΗΧΑΝΙΚΟΣ ΜΕ ΒΑΘΜΟ Α΄

ΕΘΝΙΚΟ ΤΥΠΟΓΡΑΦΕΙΟ

ΕΦΗΜΕΡΙΣ ΤΗΣ ΚΥΒΕΡΝΗΣΕΩΣ

ΠΕΡΙΦΕΡΕΙΑΚΑ ΓΡΑΦΕΙΑ ΠΩΛΗΣΗΣ Φ.Ε.Κ.

ΘΕΣΣΑΛΟΝΙΚΗ - Βασ. Όλγας 227	**23104 23956**	**ΛΑΡΙΣΑ** - Διοικητήριο	**2410 597449**
ΠΕΙΡΑΙΑΣ - Ευριπίδου 63	**210 4135228**	**ΚΕΡΚΥΡΑ** - Σαμαρά 13	**26610 89122**
ΠΑΤΡΑ - Κορίνθου 327	**2610 638109**	**ΗΡΑΚΛΕΙΟ** - Πεδιάδος 2	**2810 300781**
ΙΩΑΝΝΙΝΑ - Διοικητήριο	**26510 87215**	**ΜΥΤΙΛΗΝΗ** - Πλ. Κωνσταντινουπόλεως 1	**22510 46654**
ΚΟΜΟΤΗΝΗ - Δημοκρατίας 1	**25310 22858**		

ΤΙΜΗ ΠΩΛΗΣΗΣ ΦΥΛΛΩΝ ΤΗΣ ΕΦΗΜΕΡΙΔΟΣ ΤΗΣ ΚΥΒΕΡΝΗΣΕΩΣ

Σε έντυπη μορφή

- Για τα Φ.Ε.Κ. από 1 μέχρι 16 σελίδες σε 1 €, προσαυξανόμενη κατά 0,20 € για κάθε επιπλέον οκτασέλιδο ή μέρος αυτού.
- Για τα φωτοαντίγραφα Φ.Ε.Κ. σε 0,15 € ανά σελίδα.

Σε μορφή DVD/CD

Τεύχος	Ετήσια έκδοση	Τριμηνιαία έκδοση	Μηνιαία έκδοση
Α΄	150 €	40 €	15 €
Β΄	300 €	80 €	30 €
Γ΄	50 €	-	-
Υ.Ο.Δ.Δ.	50 €	-	-
Δ΄	110 €	30 €	-

Τεύχος	Ετήσια έκδοση	Τριμηνιαία έκδοση	Μηνιαία έκδοση
Α.Α.Π.	110 €	30 €	-
Ε.Β.Ι.	100 €	-	-
Α.Ε.Δ.	5 €	-	-
Δ.Δ.Σ.	200 €	-	20 €
Α.Ε. - Ε.Π.Ε. και **Γ.Ε.ΜΗ.**	-	-	100 €

- Η τιμή πώλησης μεμονωμένων Φ.Ε.Κ. σε μορφή cd-rom από εκείνα που διατίθενται σε ψηφιακή μορφή και μέχρι 100 σελίδες, σε 5 € προσαυξανόμενη κατά 1 € ανά 50 σελίδες.
- Η τιμή πώλησης σε μορφή cd-rom/dvd, δημοσιευμάτων μιας εταιρείας στο τεύχος Α.Ε.-Ε.Π.Ε. και Γ.Ε.ΜΗ. σε 5 € ανά έτος.

ΠΑΡΑΓΓΕΛΙΑ ΚΑΙ ΑΠΟΣΤΟΛΗ Φ.Ε.Κ.: Τηλεφωνικά: 210 4071010 - fax: 210 4071010 - internet: http://www.et.gr

ΕΤΗΣΙΕΣ ΣΥΝΔΡΟΜΕΣ Φ.Ε.Κ.

Τεύχος	Έντυπη μορφή	Ψηφιακή Μορφή
Α΄	225 €	190 €
Β΄	320 €	225 €
Γ΄	65 €	Δωρεάν
Υ.Ο.Δ.Δ.	65 €	Δωρεάν
Δ΄	160 €	80 €
Α.Α.Π.	160 €	80 €
Ε.Β.Ι.	65 €	33 €

Τεύχος	Έντυπη μορφή	Ψηφιακή Μορφή
Α.Ε.Δ.	10 €	Δωρεάν
Α.Ε. - Ε.Π.Ε. και **Γ.Ε.ΜΗ.**	2.250 €	645 €
Δ.Δ.Σ.	225 €	95 €
Α.Σ.Ε.Π.	70€	Δωρεάν
Ο.Π.Κ.	-	Δωρεάν
Α΄+ Β΄+ Δ΄ + Α.Α.Π.	-	450 €

- Το τεύχος Α.Σ.Ε.Π. (έντυπη μορφή) θα αποστέλλεται σε συνδρομητές ταχυδρομικά, με την επιβάρυνση των 70 €, ποσό το οποίο αφορά τα ταχυδρομικά έξοδα.
- Για την παροχή πρόσβασης μέσω διαδικτύου σε Φ.Ε.Κ. προηγουμένων ετών και συγκεκριμένα στα τεύχη: **α)** Α, Β, Δ, Α.Α.Π., Ε.Β.Ι. και Δ.Δ.Σ., η τιμή προσαυξάνεται, πέραν του ποσού της ετήσιας συνδρομής του 2007, κατά 40 € ανά έτος και ανά τεύχος και **β)** για το τεύχος Α.Ε.-Ε.Π.Ε. & Γ.Ε.ΜΗ., κατά 60 € ανά έτος παλαιότητας.

* Η καταβολή γίνεται σε όλες τις Δημόσιες Οικονομικές Υπηρεσίες (Δ.Ο.Υ.). Το πρωτότυπο διπλότυπο (έγγραφο αριθμ. πρωτ. 9067/28.2.2005 2η Υπηρεσία Επιτρόπου Ελεγκτικού Συνεδρίου) με φροντίδα των ενδιαφερομένων, πρέπει να αποστέλλεται ή να κατατίθεται στο Εθνικό Τυπογραφείο (Καποδιστρίου 34, Τ.Κ. 104 32 Αθήνα).

* Σημειώνεται ότι φωτοαντίγραφα διπλοτύπων, ταχυδρομικές Επιταγές για την εξόφληση της συνδρομής, δεν γίνονται δεκτά και θα επιστρέφονται.

* Οι οργανισμοί τοπικής αυτοδιοίκησης, τα νομικά πρόσωπα δημοσίου δικαίου, τα μέλη της Ένωσης Ιδιοκτητών Ημερησίου Τύπου Αθηνών και Επαρχίας, οι τηλεοπτικοί και ραδιοφωνικοί σταθμοί, η Ε.Σ.Η.Ε.Α., τα τριτοβάθμια συνδικαλιστικά Όργανα και οι τριτοβάθμιες επαγγελματικές ενώσεις δικαιούνται έκπτωσης πενήντα τοις εκατό (50%) επί της ετήσιας συνδρομής (τρέχον έτος + παλαιότητα).

* Το ποσό υπέρ Τ.Α.Π.Ε.Τ. [5% επί του ποσού συνδρομής (τρέχον έτος + παλαιότητα)], καταβάλλεται ολόκληρο (Κ.Α.Ε. 3512) και υπολογίζεται πριν την έκπτωση.

* Στην Ταχυδρομική συνδρομή του τεύχους Α.Σ.Ε.Π. δεν γίνεται έκπτωση.

Πληροφορίες για δημοσιεύματα που καταχωρούνται στα Φ.Ε.Κ. στο τηλ.: 210 5279000.
Φωτοαντίγραφα παλαιών Φ.Ε.Κ.: Μάρνη 8 τηλ.: 210 8220885, 210 8222924, 210 5279050.
Οι πολίτες έχουν τη δυνατότητα ελεύθερης ανάγνωσης των δημοσιευμάτων που καταχωρούνται σε όλα τα τεύχη της Εφημερίδας της Κυβερνήσεως πλην εκείνων που καταχωρούνται στο τεύχος Α.Ε.-Ε.Π.Ε και Γ.Ε.ΜΗ., από την ιστοσελίδα του Εθνικού Τυπογραφείου (www.et.gr).

Οι υπηρεσίες εξυπηρέτησης πολιτών λειτουργούν καθημερινά από 08:00 μέχρι 13:00



ΑΠΟ ΤΟ ΕΘΝΙΚΟ ΤΥΠΟΓΡΑΦΕΙΟ
ΚΑΠΟΔΙΣΤΡΙΟΥ 34 * ΑΘΗΝΑ 104 32 * ΤΗΛ. 210 52 79 000 * FAX 210 52 21 004
ΗΛΕΚΤΡΟΝΙΚΗ ΔΙΕΥΘΥΝΣΗ: http://www.et.gr – e-mail: webmaster.et@et.gr